

ΕΦΗΜΕΡΙΣ ΤΗΣ ΚΥΒΕΡΝΗΣΕΩΣ

ΤΗΣ ΕΛΛΗΝΙΚΗΣ ΔΗΜΟΚΡΑΤΙΑΣ

ΤΕΥΧΟΣ ΤΕΤΑΡΤΟ **Αρ. Φύλλου 335**

8 Ιουνίου 2000

ΠΕΡΙΕΧΟΜΕΝΑ

ΑΠΟΦΑΣΕΙΣ

ΑΠΟΦΑΣΕΙΣ

Αριθ. 1035671/3365/Β0010 (1)

Καθορισμός των ορίων του αιγιαλού και δημιουργία ζώνης παραλίας στη θέση Βασιλικά νήσου Σαλαμίνας.

Ο ΥΠΟΥΡΓΟΣ ΟΙΚΟΝΟΜΙΚΩΝ

Έχοντας υπόψη:

1. Τις διατάξεις του Π.Δ. 551/88 «Οργάνωση Νομαρχιών - Οργάνωση Οικονομικών Υπηρεσιών» (ΦΕΚ 259 τ.Α΄) όπως τροποποιήθηκε και ισχύει.

2. Τις διατάξεις του άρθρου 100 του Π.Δ. 284/88 «περί Οργανισμού Υπουργείου Οικονομικών».

3. Τις διατάξεις του Ν. 2218/1994 «περί ίδρυσης Νομαρχιακής Αυτοδιοίκησης» κλπ. (ΦΕΚ 90 τ. Α΄), όπως τροποποιήθηκε συμπληρώθηκε και ισχύει.

4. Τις διατάξεις του άρθρου 14 του Ν. 2399/96 «Υλοποίηση της εισοδηματικής πολιτικής έτους 1996 για μισθούς και συντάξεις και άλλες διατάξεις» (ΦΕΚ 90 τ. Α΄), με το οποίο καταργήθηκαν οι θέσεις των Περιφερειακών Διευθυντών και οι αρμοδιότητες τους περιήλθαν στο Γενικό Γραμματέα Περιφέρειας.

5. Τις διατάξεις των παρ. 2 και 6 του άρθρου 1 Ν. 2503/97 «Διοίκηση Οργάνωση, Στελέχωση της Περιφέρειας, ρύθμιση θεμάτων για την Τοπική Αυτοδιοίκηση και άλλες διατάξεις» (ΦΕΚ 107 τ.Α΄), σύμφωνα με τις οποίες οι Περιφερειακές Υπηρεσίες του Υπουργείου Οικονομικών, που συγκροτούσαν την Περιφερειακή Διοίκηση του Νομού ή Νομαρχίας δεν υπήχθησαν στην ενιαία οργανική μονάδα της περιφέρειας ούτε καταργήθηκαν, αλλά αποτελούν από 1.9.97 Υπηρεσίες του Υπουργείου Οικονομικών.

6. Το αριθμ. 28975/31. 7. 97 έγγραφο της Δ/νσης Διοίκησης του Υπ. Εσωτερικών Δημ. Διοίκησης και Αποκέντρωσης, σύμφωνα με το οποίο οι αρμοδιότητες του Γενικού Γραμματέα της Περιφέρειας σε θέματα Υπηρεσιών του Υπ. Οικονομικών μεταφέρονται από 1.9.97 στον Υπουργό Οικονομικών.

7. Την υπ' αρ. 1107147/1239/0006Α/4.10.96 (ΦΕΚ 922/τ. Β΄/7.10.96 κοινή Απόφαση του Πρωθυπουργού και Υπουργού Οικονομικών «περί ανάθεσης αρμοδιοτήτων του Υπουργού Οικονομικών στους Υφυπουργούς».

8. Την αριθμ. 1087903/1481/0006Α/ΠΟΛ. 1233/28.8.97 απόφαση του Υπ. Οικονομικών «περί μεταβίβασης αρμοδιοτήτων του Υπουργού Οικονομικών στους Προϊσταμένους των Περιφερειακών Υπηρεσιών του Υπ. Οικονομικών πλην Γ.Λ.Κ. και Γ.Χ.Κ.».

9. Τις διατάξεις των άρθρων 1 μέχρι και 7 του Α.Ν. 2344/1940 περί αιγιαλού και παραλίας, όπως τροποποιήθηκαν και συμπληρώθηκαν με τις διατάξεις: α) του άρθρου 13 του Ν. 1078/1980 και β) του άρθρου 23 του Ν. 1337/1983.

10. Την από 3 Σεπτεμβρίου 1999 έκθεση Επιτροπής Καθορισμού των ορίων αιγιαλού παραλίας και θέσεων αμμοληψίας που καθόρισε τα όρια του αιγιαλού - παραλίας και παλαιού αιγιαλού στη θέση «Βασιλικά», νήσου Σαλαμίνας και το από Ιούνιο 1998 τοπογραφικό διάγραμμα σε τρεις πινακίδες, με κλίμακα 1:500 που συντάχθηκε από τον τοπογράφο μηχανικό Κων/νο Αναγνωστόπουλο και ελέγχθηκε και θεωρήθηκε από την Δ.Τ.Υ. Νομ. Αυτοδιοίκησης Πειραιά, την 14.9.98 και 24.9.98 αντίστοιχα και συνοδεύει την έκθεση της προαναφερόμενης επιτροπής.

11. Τη σύμφωνη γνώμη του Γενικού Επιτελείου Ναυτικού, που διατυπώθηκε στο Φ. 544.5/115/00/24.2.2000 έγγραφό του, αποφασίζουμε:

1. Επικυρώνουμε την από 3 Σεπτεμβρίου 1999 έκθεση επιτροπής καθορισμού των ορίων αιγιαλού και παραλίας και θέσεων αμμοληψίας, καθώς και το από Ιούνιο 1998 τοπογραφικό διάγραμμα σε τρεις πινακίδες που την συνοδεύει, το οποίο συντάχθηκε από τον Τοπογράφο Μηχανικό Κων/νο Αναγνωστόπουλο με κλίμακα 1:500 επί του οποίου η παραπάνω Επιτροπή καθόρισε με κόκκινη συνεχή πολυγωνική γραμμή με στοιχεία 1,2,3...34,35,36 της οποίας οι κορυφές καθορίζονται με συντεταγμένες του Κρατικού Δικτύου ΓΥΣ, τα όρια του αιγιαλού στη θέση «Βασιλικά», νήσου Σαλαμίνας, με κίτρινη συνεχή πολυγωνική

γραμμή με στοιχεία 1΄,2΄,3΄...34΄,35΄,36΄ σε απόσταση 10μ. από αυτή του αιγιαλού, τα όρια της παραλίας και με κυανή συνεχή πολυγωνική γραμμή με στοιχεία 1΄΄,2΄΄...4΄΄,5΄΄ και 6΄΄,7΄΄...21΄΄,22΄΄ τα όρια του παλαιού αιγιαλού στην ίδια θέση.

2. Η παρούσα απόφαση μαζί με την έκθεση και το διάγραμμα, να δημοσιευθούν στην Εφημερίδα της Κυβερνήσεως.

Αθήνα, 17 Μαΐου 2000

Ο Γενικός Γραμματέας
ΧΑΡΗΣ ΑΛΑΜΑΝΟΣ

ΕΚΘΕΣΗ ΕΠΙΤΡΟΠΗΣ ΚΑΘΟΡΙΣΜΟΥ
ΤΩΝ ΟΡΙΩΝ ΑΙΓΙΑΛΟΥ ΠΑΡΑΛΙΑΣ

Κοινή Υπουργική Απόφαση των Υπουργών Προεδρίας και Οικονομικών 0208/181/26-4-82

Για τον καθορισμό των ορίων Αιγιαλού - Παραλίας στην θέση Βασιλικά της Ν. Σαλαμίνας του Νομού Πειραιά.

Στα Βασιλικά της Ν. Σαλαμίνας σήμερα την 3 Σεπτεμβρίου 1999 ημέρα Παρασκευή οι παρακάτω υπογράφοντες:

α) Νούσιος Νικόλαος, ΠΕ/Α΄ Προϊστάμενος της Κτηματικής Υπηρεσίας Πειραιά, ως Πρόεδρος.

β) Στάθης Νικόλαος, ΠΕ/Α΄ Πολιτικός - Τοπογράφος Μηχανικός της Κτηματικής Υπηρεσίας Πειραιά, ως Μέλος.

γ) Χατζόβουλος Νικόλαος, Αντ/ρχος Λ.Σ. Διοικητής Κ.Λ.Π./Γ΄ Λ.Τ. Σαλαμίνας, ως Μέλος, που αποτελούμε την παραπάνω επιτροπή καθορισμού των ορίων Αιγιαλού, δυνάμει της 0208/181/26-4-1982 (Φ.Ε.Κ 214 Τ.Β΄) κοινής Υπουργικής Απόφασης των Υπουργών Προεδρίας και Οικονομικών, καθώς και της 1041002/938/30-3-98 Απόφασης Γεν. Δ/ντή Δημ. Περιουσίας και Εθν. Κληροδοτημάτων «Περί συστάσεως επιτροπής καθορισμού των ορίων του Αιγιαλού», συγκληθείσα κατόπιν της με αριθμό 3392/1-10-98 πρόσκλησης του Προέδρου της επιτροπής, μεταβήκαμε σήμερα στις 3 Σεπτεμβρίου 1999, ημέρα Παρασκευή και ώρα 10:00π.μ. στην περιοχή Βασιλικά της Ν. Σαλαμίνας και αφού λάβαμε υπόψη:

1) Το τοπογραφικό διάγραμμα σε 3 πινακίδες, με κλίμακα 1:500 της περιοχής Βασιλικά της Ν. Σαλαμίνας που συντάχθηκε τον Ιούνιο 1998 από τον Μηχανικό Αναγνωστόπουλο Κων/νο.

2) Τις διατάξεις του Α.Ν. 2344/1940, όπως τροποποιήθηκε σήμερα, καθώς και τη σχετική Δικαστηριακή και Διοικητική Νομολογία.

3) Την μετά από επιτόπιο μετάβαση σχηματισθείσα αντίληψη, για το πλάτος της βρεχομένης ζώνης της ξηράς.

4) Το αρ. Φ.544.5/607/99/9-8-99/ έγγραφο Γ.Ε.Ν., αποφασίζει:

1) Καθορίζει επί του παραπάνω διαγράμματος την οριογραμμή του Αιγιαλού με ερυθρά συνεχή πολυγωνική γραμμή, με στοιχεία 1,2,3,...,34,35,36, της οποίας οι κορυφές καθορίζονται με συντεταγμένες του Κρατικού Δικτύου Γ.Υ.Σ.


2) Καθορίζει την οριογραμμή της παραλίας με κίτρινη συνεχή πολυγωνική γραμμή, με στοιχεία 1΄,2΄,3΄... 34΄,35΄,36΄ παράλληλα προς την οριογραμμή του Αιγιαλού, σε απόσταση 10 μέτρων από αυτήν επειδή θεωρείται απαραίτητη λόγω της φύσης της συνεχομένης προς τον Αιγιαλό ξηράς καί της αδυναμίας να εξυπηρετηθούν από τον Αιγιαλό οι σκοποί της παρ. 1 του άρθρου 7 του Α.Ν. 2344/1940 δηλαδή, ότι ο Αιγιαλός και η παραλία εκτός του κυρίου και αρχικού προορισμού αυτών, που είναι η επικοινωνία από τη θάλασσα προς τη ξηρά και αντίθετα, δύνανται να χρησιμεύουν και γι' άλλους σκοπούς, δηλαδή συγκοινωνιακούς, εξωραϊστικούς-τουριστικούς και λοιπούς κοινωφελείς, καθώς επίσης και για εκμετάλλευση προς όφελος του Δημοσίου.

3) Καθορίζει την οριογραμμή του παλαιού αιγιαλού με μπλέ συνεχή πολυγωνική γραμμή με στοιχεία 1΄΄,2΄΄...4΄΄,5΄΄ και 6΄΄,7΄΄...21΄΄,22΄΄ της οποίας οι κορυφές καθορίζονται με συντεταγμένες του Κρατικού Δικτύου Γ.Υ.Σ.

Ο Πρόεδρος	Τα Μέλη
ΝΙΚ. ΝΟΥΣΙΟΣ	ΝΙΚ. ΣΤΑΘΗΣ
	ΝΙΚ. Ε. ΧΑΤΖΟΒΟΥΛΟΣ



ΟΔΟΣ ΜΕΓ. ΑΛΕΞΑΝΔΡΟΥ
ΟΔΟΣ ΡΩΜΟΥ

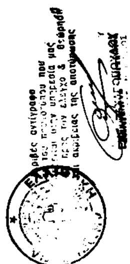


Πειραιάς 16-9-1998
Η Προϊσταμένη Τμήματος Μελετών

ΕΛΕΓΧΘΗΚΕ
Πειραιάς 14-9-1998


Πολ. Μηχ.

Μ. ΠΟΛΙΤΟΠΟΥΛΟΣ
Πολ. Μηχανικός

ΕΘΝΙΚΟ ΤΥΠΟΓΡΑΦΕΙΟ
Για τεχνικούς λόγους, στο σχεδιάγραμμα έγινε σμίκρυνση κατά ποσοστό 35 %

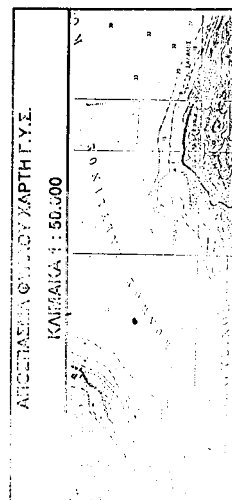



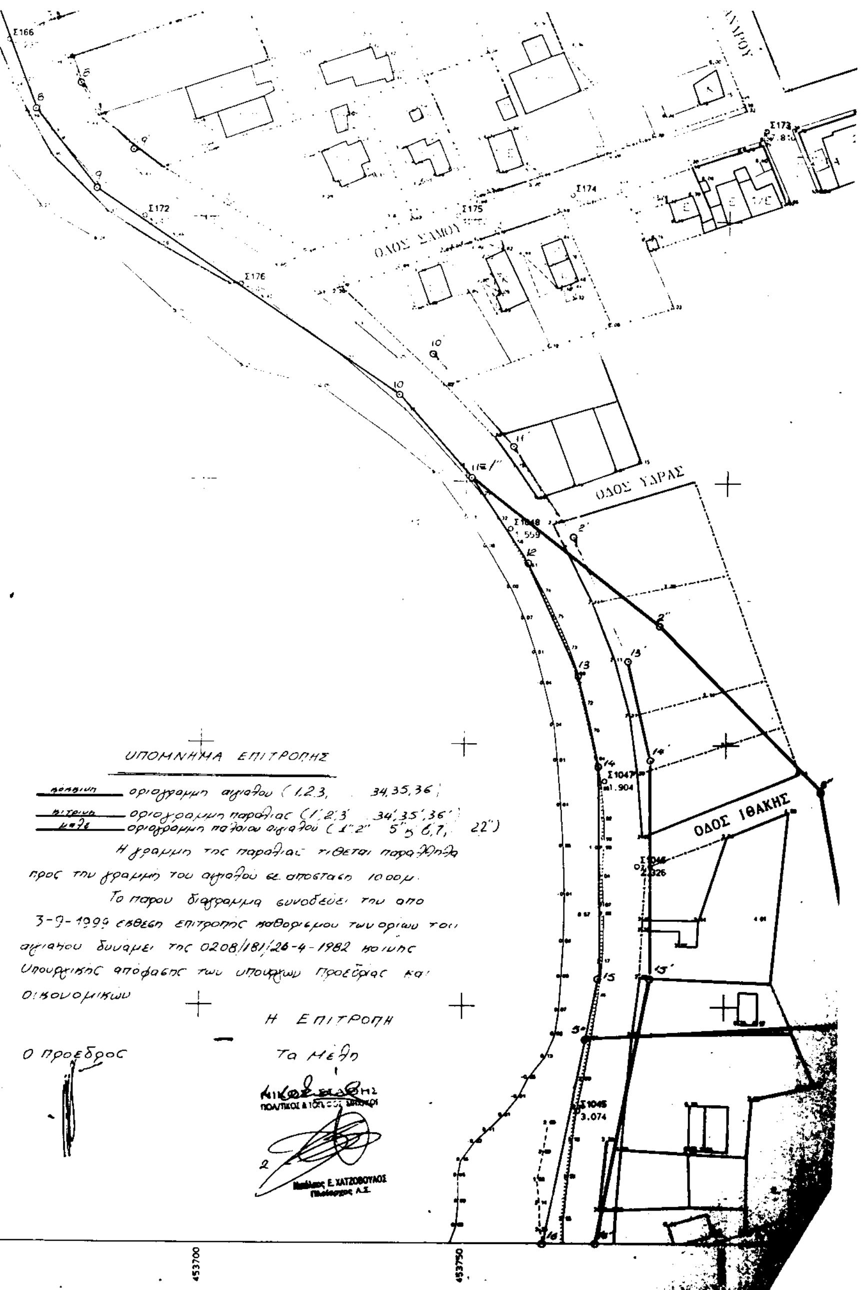

ΠΙΝΑΚΑΣ ΣΥΝΤΕΤΑΓΜΕΝΩΝ ΚΟΡΥΦΩΝ ΟΡΙΟΓΡΑΜΜΗΣ ΠΑΛΑΙΟΥ ΑΙΓΙΑΛΟΥ

α/α	Χ	Ψ
1"	453750,80	4204600,44
2"	453787,35	4204572,80
3"	453818,50	4204541,00
4"	453826,50	4204497,00
5"	453773,60	4204494,00

ΣΥΝΤΕΤΑΓΜΕΝΕΣ ΚΟΡΥΦΩΝ ΟΡΙΟΓΡΑΜΜΗΣ ΑΙΓΙΑΛΟΥ

1	453597.579691	4204850.662983
2	453622.345018	4204840.806575
3	453632.710645	4204828.802582
4	453641.363968	4204799.497547
5	453646.678393	4204760.071900
6	453651.039774	4204722.574822
7	453659.393010	4204690.173023
8	453666.953773	4204669.658172
9	453678.817214	4204654.722268
10	453736.731695	4204616.123671
11	453750.801561	4204600.439952
12	453761.661515	4204584.268025
13	453771.574744	4204562.776308
14	453775.623485	4204545.510215
15	453775.812696	4204505.207753
16	453765.535084	4204454.802327
17	453769.065881	4204439.640402
18	453780.443661	4204428.582918
19	453829.310687	4204401.873037
20	453861.363160	4204380.841875
21	453886.805024	4204371.541452
22	453907.762507	4204355.885525
23	453933.030556	4204336.009487
24	453946.037701	4204323.073773
25	453969.774303	4204249.631670
26	453981.479530	4204198.924490
27	454015.519414	4204094.050039
28	454022.865514	4204046.424073
29	454018.930385	4203966.558175
30	454009.452266	4203889.178600
31	453957.462234	4203765.626430
32	453938.550366	4203730.218037
33	453911.941839	4203692.525500
34	453869.241324	4203649.534236
35	453823.483719	4203609.495856
36	453750.325489	4203611.056225

ΥΠΟΜΝΗΜΑ ΕΠΙΤΡΟΠΗΣ

κόκκινη — οριογραμμή αιγιαλού (1,2,3, ... 34,35,36)
πράσινη — οριογραμμή παραλίας (1',2',3' ... 34',35',36')
μπλε — οριογραμμή παλαιού αιγιαλού (1",2" ... 5", 6,7, ... 22")

Η γραμμή της παραλίας τίθεται παράλληλα προς την γραμμή του αιγιαλού σε απόσταση 10.00μ.

Το παρόν διάγραμμα συνοδεύει την από 3-9-1999 έκθεση Επιτροπής καθορισμού των ορίων του αιγιαλού δυνάμει της 0208/181/26-4-1982 κοινής Υπουργικής απόφασης των Υπουργών Προεδρίας και Οικονομικών

Η ΕΠΙΤΡΟΠΗ

Ο Πρόεδρος

Τα Μέλη

1. ΝΙΚ... ...ΗΣ ΠΟΛ/ΤΙΚΟΣ & ΤΟΠ. ... ΜΗΧΑΝΙΚΟΣ

2. Μιλτιάδης Ε. ΧΑΤΖΟΒΟΥΛΟΣ Πλοίαρχος Λ.Σ.



ΤΟΠΟΓΡΑΦΙΚΟ ΔΙΑΓΡΑΜΜΑ

καθορισμού ορίων

αιγιαλού & παραλίας

ΠΕΡΙΟΧΗ : ΒΑΣΙΛΙΚΑ / Ν. ΣΑΛΑΜΙΝΑ

ΕΝΔΙΑΦΕΡΟΜΕΝΟΣ : ΔΗΜΟΣ ΣΑΛΑΜΙΝΑΣ

ΔΗΜΟΣ : ΣΑΛΑΜΙΝΑΣ

ΑΡΜ. ΟΙΚ. ΕΦΟΡΙΑ : ΣΑΛΑΜΙΝΑΣ


ΝΟΜΑΡΧΙΑ : ΠΕΙΡΑΙΩΣ


ΜΕΛΕΤΗΤΗΣ : ΚΩΝ/ΝΟΣ ΑΝΑΓΝΩΣΤΟΠΟΥΛΟΣ ΤΟΠ. ΜΗΧ.


κλίμακα : 1 : 500


χρόνος μελέτης : ΙΟΥΝΙΟΣ 1998

ΑΡ. ΦΥΛΛΟΥ	ΣΦΡΑΓΙΔΑ
A2, A3	ΚΩΣΤΑΣ Ι. ΑΝΑΓΝΩΣΤΟΠΟΥΛΟΣ ΔΙΠΛ/ΧΟΣ ΑΓΡΟΝΟΜΟΣ ΤΟΠΟΓΡΑΦΟΣ ΜΗΧΑΝΙΚΟΣ ΑΡ. ΜΗΤΡΩΟΥ ΤΕΕ ΑΘΗΝΑ ΤΗΛ

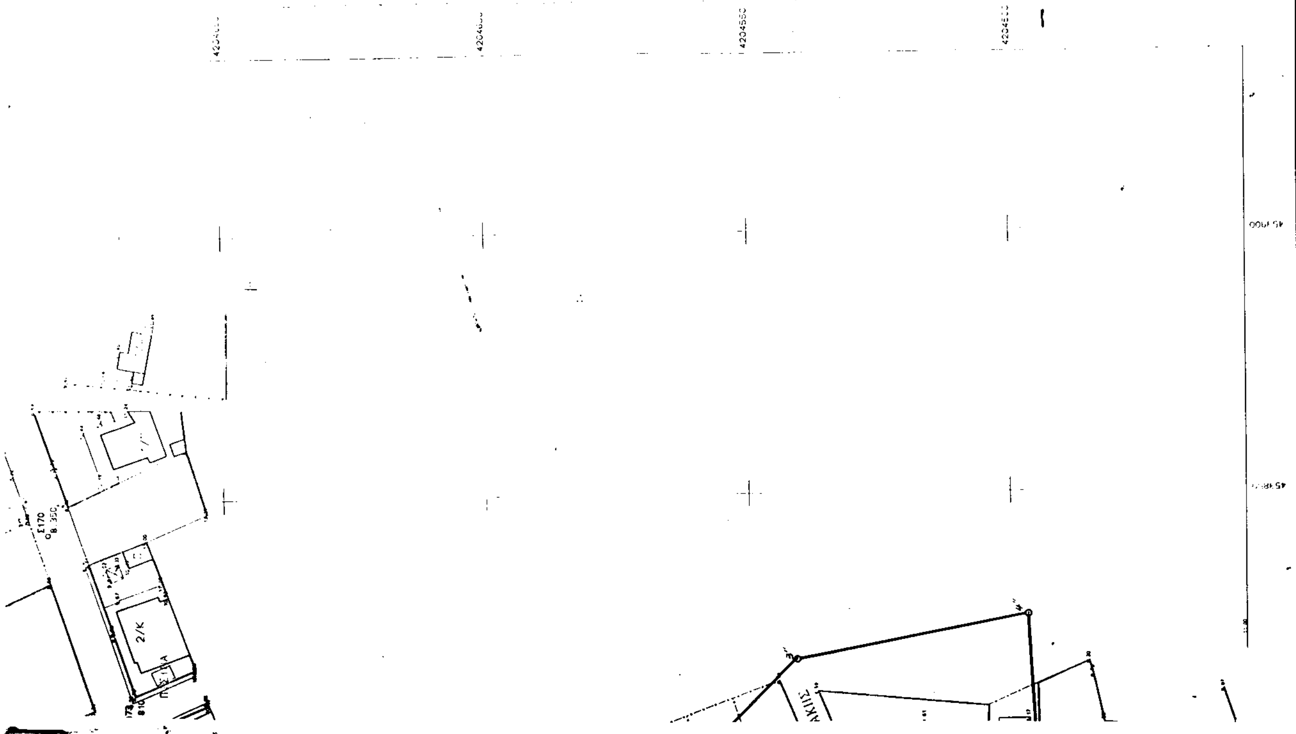

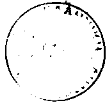

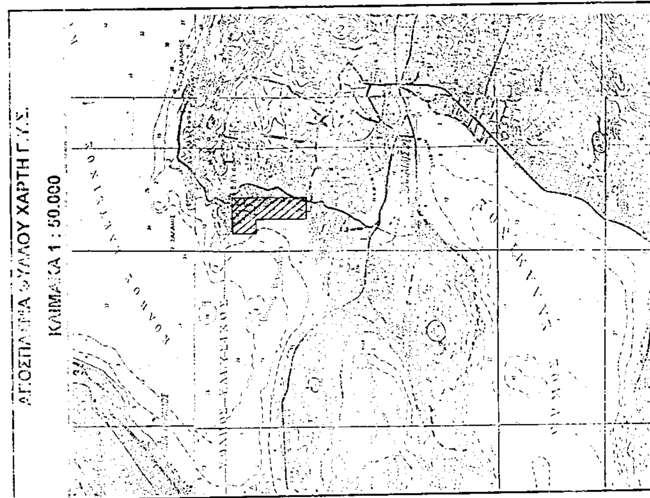
ΑΠΟΣΠΑΣΜΑ ΦΥΛΛΟΥ ΧΑΡΤΗ Γ.Υ.Σ.
ΚΛΙΜΑΚΑ 1 : 50.000

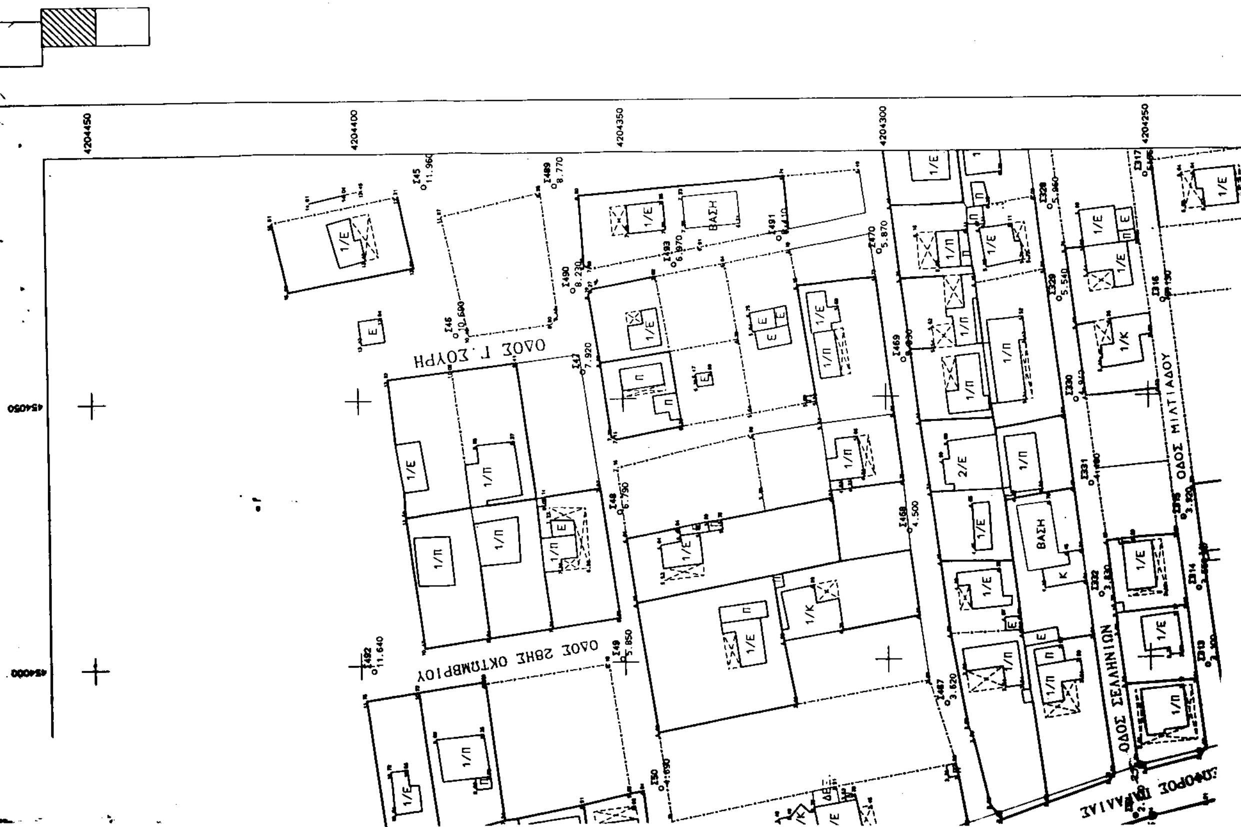
ΟΔΟΣ Γ. ΣΟΥΡΗ
ΟΔΟΣ 28ΗΣ ΟΚΤΩΒΡΙΟΥ
ΟΔΟΣ ΣΕΛΛΗΝΙΩΝ
ΟΔΟΣ ΜΙΛΤΙΑΔΟΥ
ΒΑΣΗ

ΠΙΝΑΚΑΣ ΣΥΝΤΕΤΑΓΜΕΝΩΝ ΚΟΡΥΦΩΝ ΟΡΙΟΓΡΑΜΜΗΣ ΠΑΛΑΙΟΥ ΑΙΓΙΑΛΟΥ

α/α	x	ψ
6'	454018,45	4204074,00
7'	454030,65	4204059,70
8'	454047,50	4204050,00
9'	454065,75	4204009,50

ΣΥΝΤΕΤΑΓΜΕΝΕΣ ΚΟΡΥΦΩΝ ΟΡΙΟΓΡΑΜΜΗΣ ΑΙΓΙΑΛΟΥ

1	453597.579691	4204850.662983
2	453622.345018	4204840.806575
3	453632.710645	4204828.802582
4	453641.363968	4204799.497547
5	453646.678393	4204760.071900
6	453651.039774	4204722.574822
7	453659.393010	4204690.173023
8	453666.953773	4204669.658172
9	453678.817214	4204654.722268
10	453736.731695	4204616.123671
11	453750.801561	4204600.439952
12	453761.661515	4204584.268025
13	453771.574744	4204562.776308
14	453775.623485	4204545.510215
15	453775.812696	4204505.207753
16	453765.535084	4204454.802327
17	453769.065881	4204439.640402
18	453780.443661	4204428.582918
19	453829.310687	4204401.873037
20	453861.363160	4204380.841875
21	453886.805024	4204371.541452
22	453907.762507	4204355.885525
23	453933.030556	4204336.009487
24	453946.037701	4204323.073773
25	453969.774303	4204249.631670
26	453981.479530	4204198.924490
27	454015.519414	4204094.050039
28	454022.865514	4204046.424073
29	454018.930385	4203966.558175
30	454009.452266	4203889.178600
31	453957.462234	4203765.626430
32	453938.550366	4203730.218037
33	453911.941839	4203692.525500
34	453869.241324	4203649.534236
35	453823.483719	4203609.498856
36	453750.325489	4203611.056225

ΥΠΟΜΝΗΜΑ ΕΠΙΤΡΟΠΗΣ

πράσινη ——— οριογραμμή αιγιαλού (1,2,3, ... 34,35,36)

κίτρινη ——— οριογραμμή παραλίας (1',2',3' ..... 34',35',36')

μπλε ——— οριογραμμή παλαιού αιγιαλού (1'',2'' ... 5 ', 6, 7 ... 22')

Η γραμμή της παραλίας τίθεται παράλληλα προς την γραμμή του αιγιαλού σε απόσταση 10.00μ

Το παρόν διάγραμμα συνοδεύει την από 3-3-1997 έκθεση επιτροπής καθορισμού των ορίων του αιγιαλού δυνάμει της 0208/181/26-4-1982 κοινής υπουργικής απόφασης των υπουργών Προεδρίας και Οικονομικών.

Η ΕΠΙΤΡΟΠΗ

Ο Πρόεδρος

Τα Μέλη

1. ΝΙΚΟΣ ...

2. ... Ε. ΧΑΤΖΟΠΟΥΛΟΣ

ΤΟΠΟΓΡΑΦΙΚΟ ΔΙΑΓΡΑΜΜΑ

καθορισμού ορίων

αιγιαλού & παραλίας

ΠΕΡΙΟΧΗ : ΒΑΣΙΛΙΚΑ / Ν. ΣΑΛΑΜΙΝΑ

ΕΝΔΙΑΦΕΡΟΜΕΝΟΣ : ΔΗΜΟΣ ΣΑΛΑΜΙΝΑΣ

ΔΗΜΟΣ : ΣΑΛΑΜΙΝΑΣ

ΑΡΜ. ΟΙΚ. ΕΦΟΡΙΑ : ΣΑΛΑΜΙΝΑΣ


ΝΟΜΑΡΧΙΑ : ΠΕΙΡΑΙΩΣ


ΜΕΛΕΤΗΤΗΣ : ΚΩΝ/ΝΟΣ ΑΝΑΓΝΩΣΤΟΠΟΥΛΟΣ ΤΟΠ. ΜΗΧ.

κλίμακα : 1 : 500

χρόνος μελέτης : ΙΟΥΝΙΟΣ 1998

ΑΡ. ΦΥΛΛΟΥ	ΣΦΡΑΓΙΔΑ
Α1, Α2, Α3	ΚΩΣΤΑΣ Ι. ΑΝΑΓΝΩΣΤΟΠΟΥΛΟΣ ΔΙΠΛ/ΧΟΣ ΑΓΡΟΝΟΜΟΣ-ΤΟΠΟΓΡΑΦΟΣ ΜΗΧΑΝΙΚΟΣ ΑΡ. ΜΗΤΡΩΟΥ ΤΕΕ ΑΘΗΝΑ ΤΗΛ.

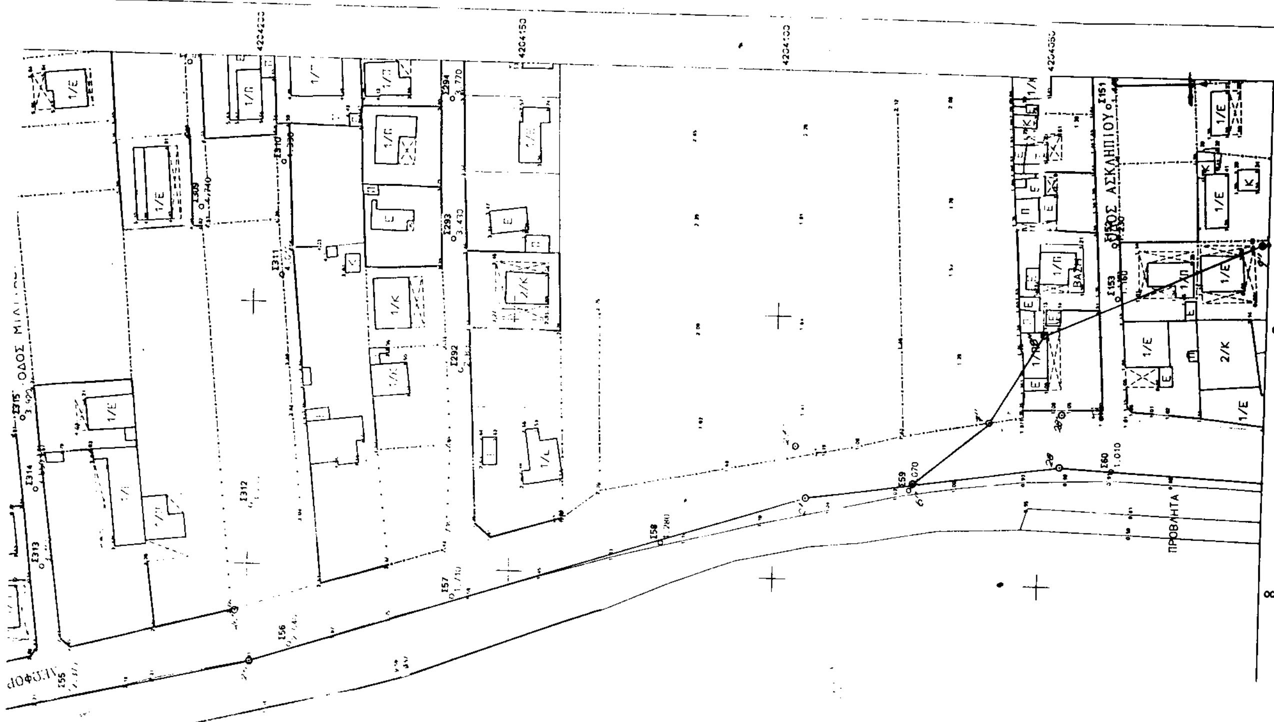

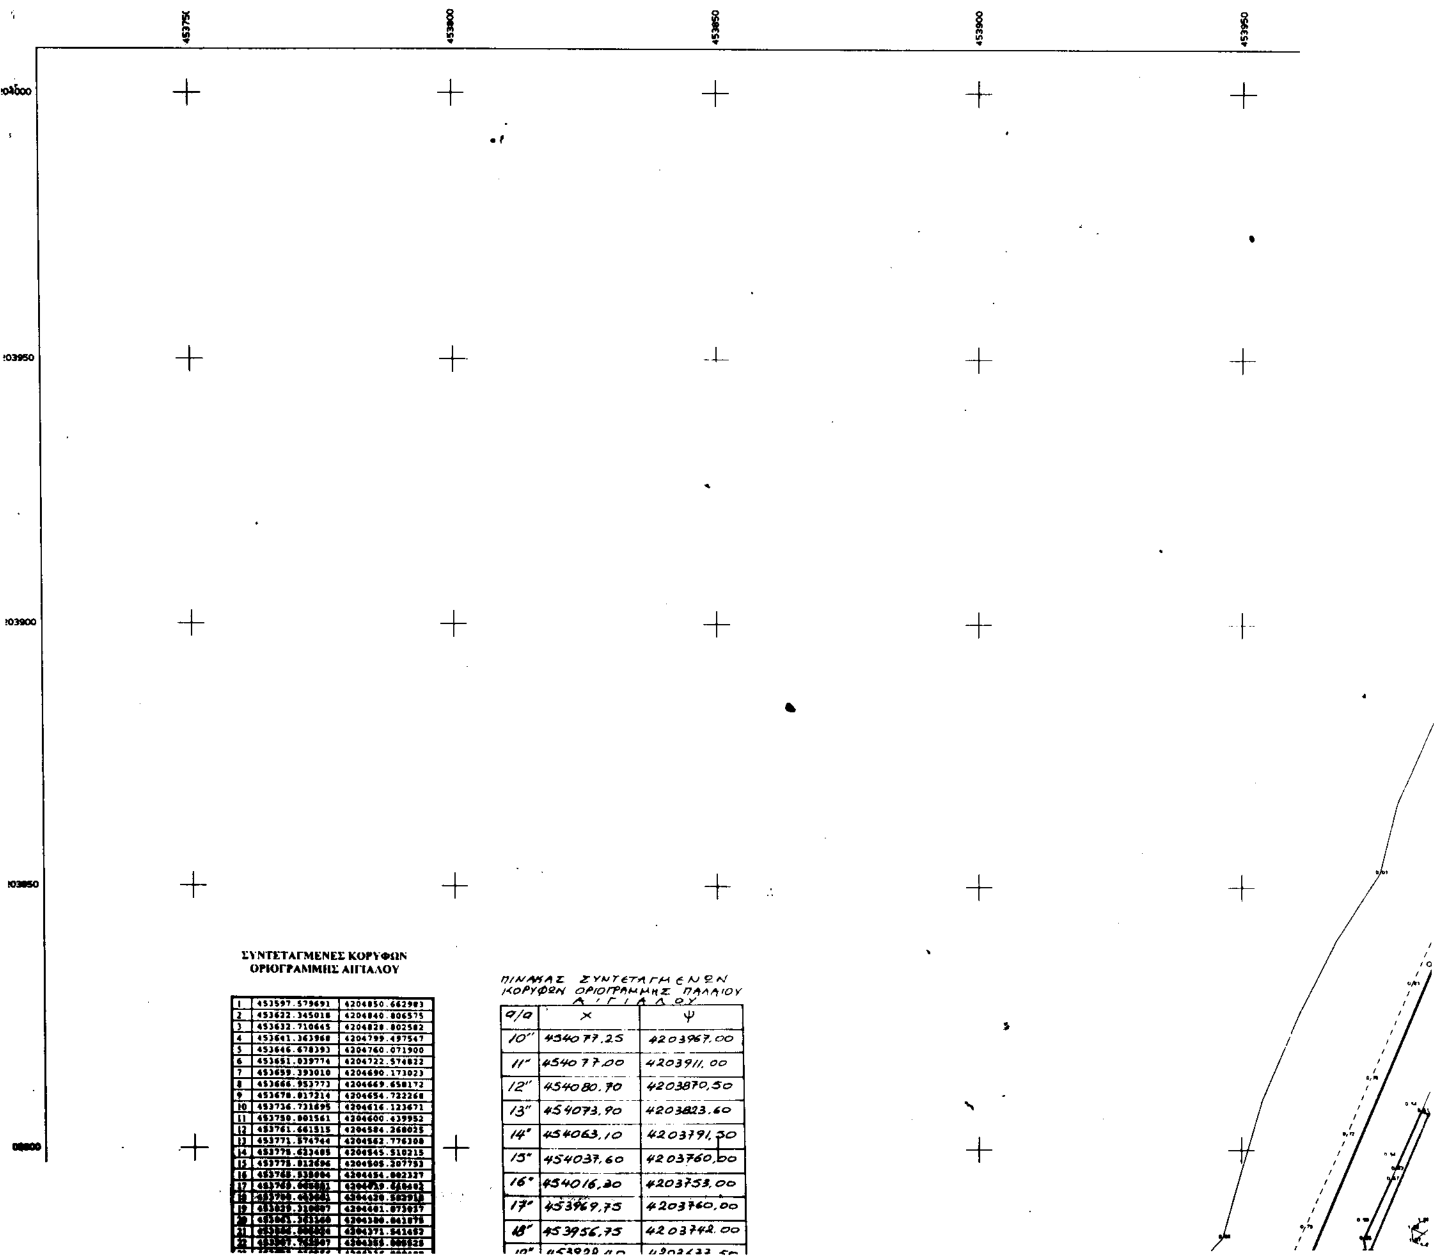



ΣΥΝΤΕΤΑΓΜΕΝΕΣ ΚΟΡΥΦΩΝ ΟΡΙΟΓΡΑΜΜΗΣ ΑΙΓΙΑΛΟΥ


1	453597.579691	4204850.662983
2	453622.345018	4204840.806575
3	453632.710645	4204828.802582
4	453641.363960	4204799.497547
5	453646.678393	4204760.071900
6	453651.039774	4204722.574822
7	453659.393010	4204690.173023
8	453666.953773	4204669.650172
9	453678.817214	4204654.722268
10	453736.731695	4204616.123671
11	453750.801561	4204600.439952
12	453761.661515	4204584.260025
13	453771.574744	4204562.776308
14	453778.623405	4204545.510215
15	453778.812696	4204505.307753
16	453765.538004	4204454.002337
17	[illegible]	[illegible]
18	[illegible]	[illegible]
19	[illegible]	[illegible]
20	[illegible]	[illegible]
21	[illegible]	[illegible]
22	[illegible]	[illegible]


ΠΙΝΑΚΑΣ ΣΥΝΤΕΤΑΓΜΕΝΩΝ ΚΟΡΥΦΩΝ ΟΡΙΟΓΡΑΜΜΗΣ ΠΑΛΑΙΟΥ ΑΙΓΙΑΛΟΥ

α/α	Χ	Ψ
10"	454077,25	4203967,00
11"	454077,00	4203911,00
12"	454080,70	4203870,50
13"	454073,90	4203823,60
14"	454063,10	4203791,30
15"	454037,60	4203760,00
16"	454016,20	4203753,00
17"	453969,75	4203760,00
18"	453956,75	4203742,00
19"	[illegible]	[illegible]

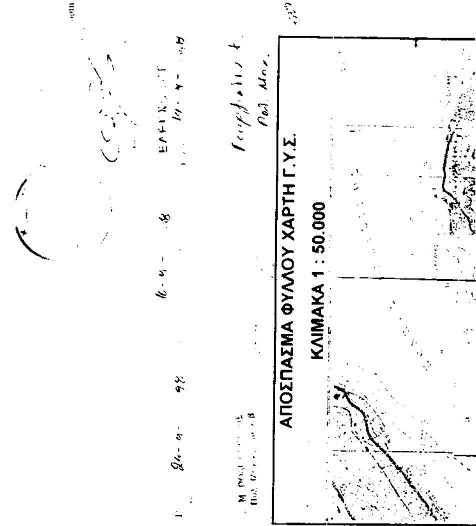
ΑΠΟΣΠΑΣΜΑ ΦΥΛΛΟΥ ΧΑΡΤΗ Γ.Υ.Σ.
ΚΛΙΜΑΚΑ 1 : 50.000

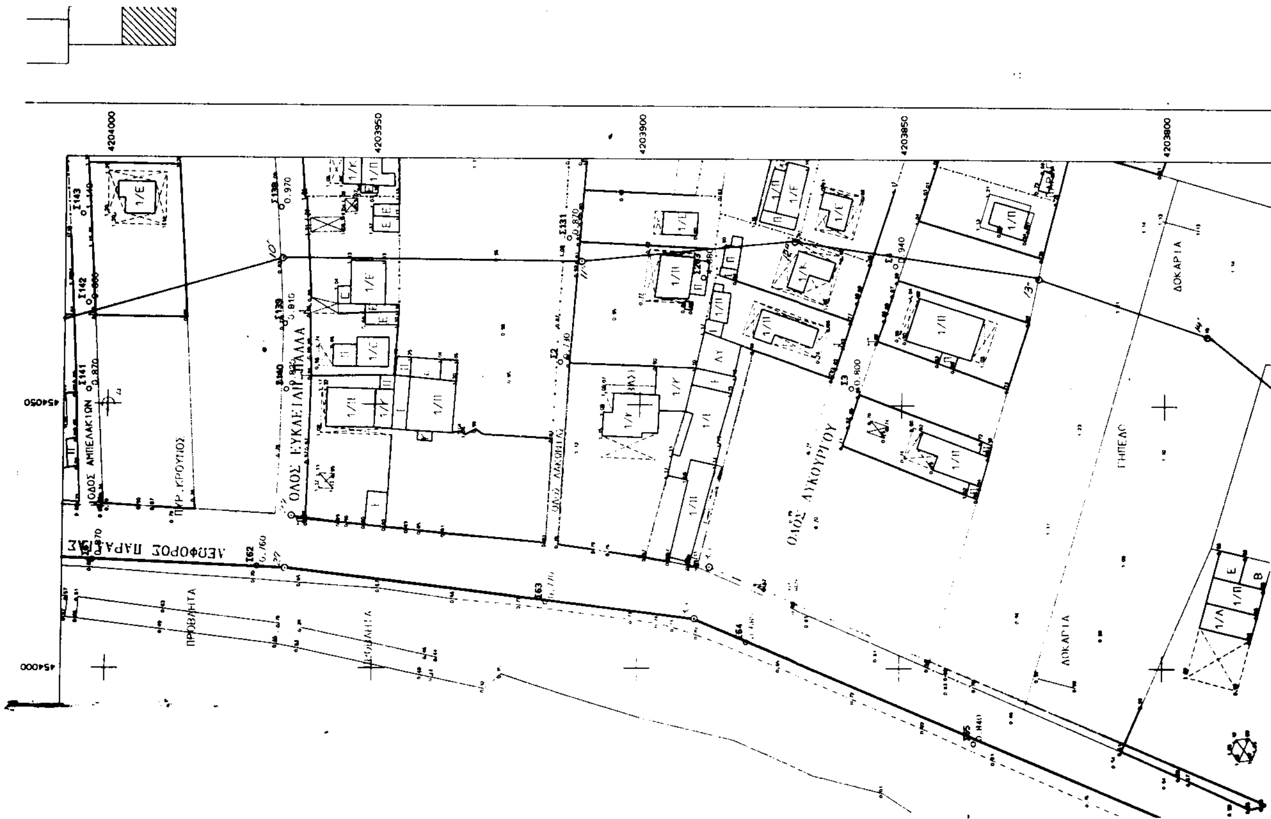
4204000
4203950
4203900
4203850
4203800
ΟΔΟΣ ΛΥΚΟΥΡΓΟΥ
ΔΟΚΑΡΙΑ

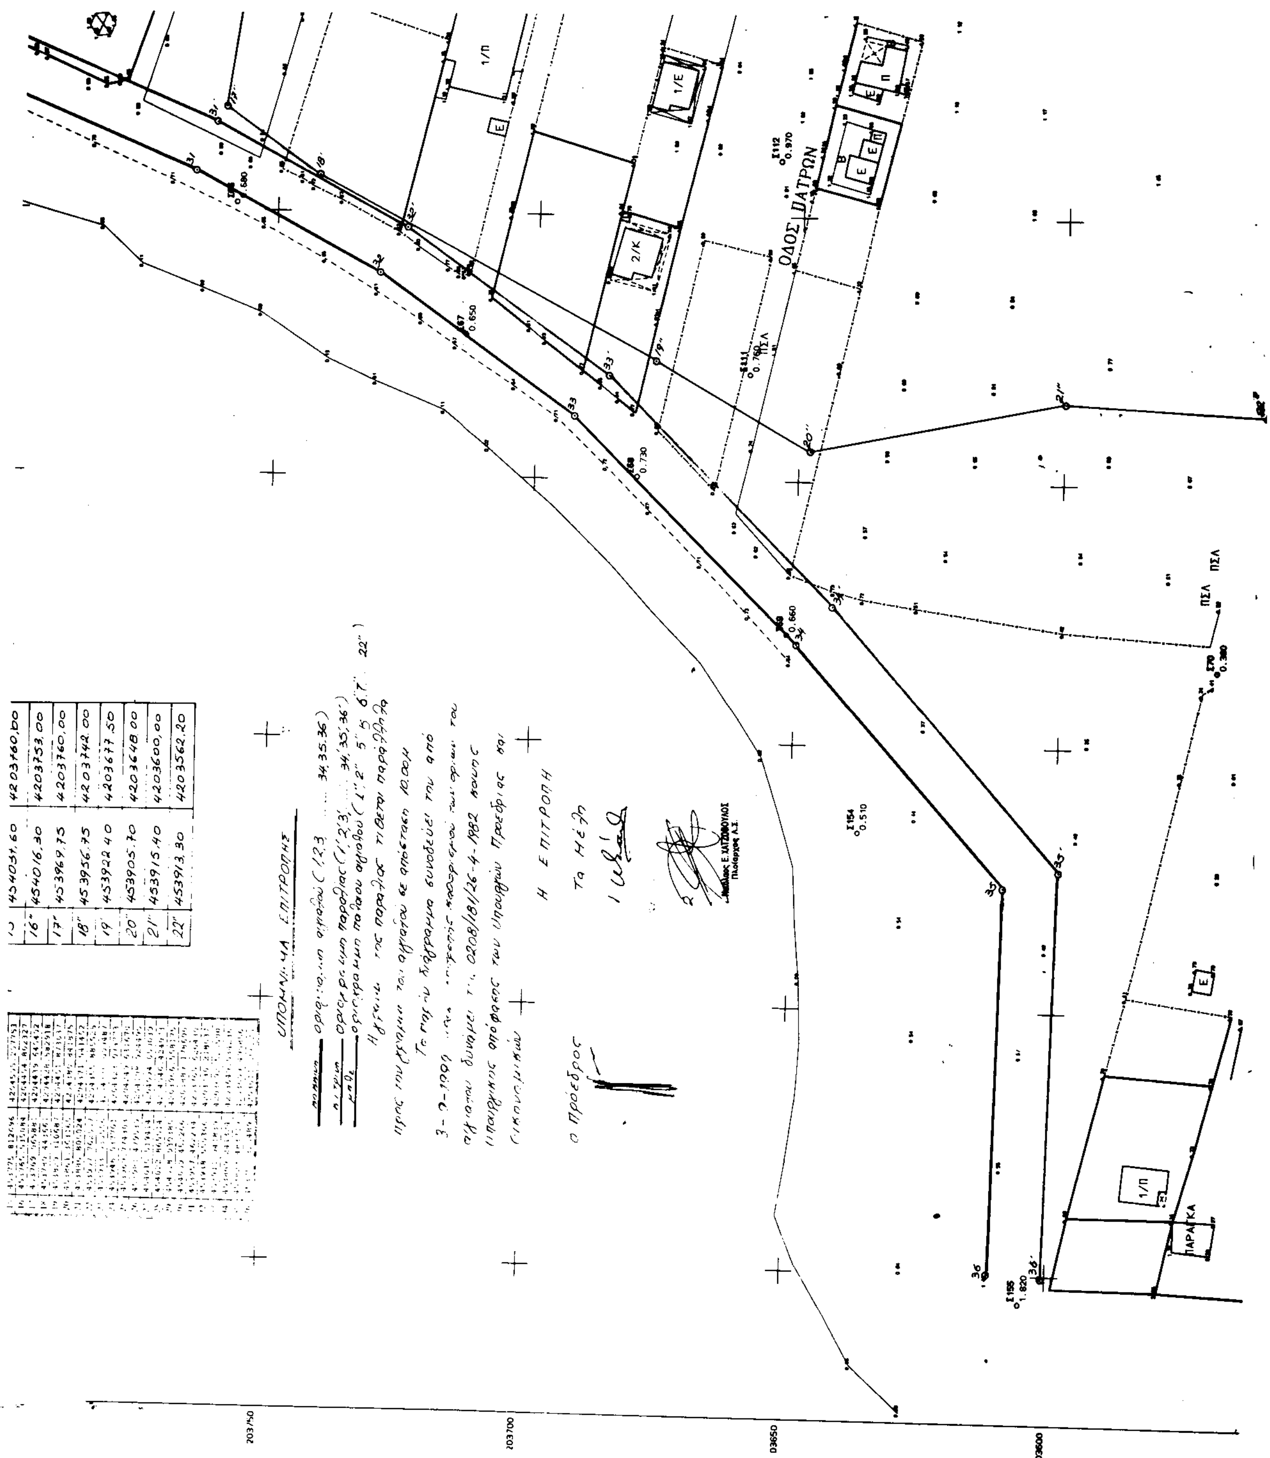
16" 454016,30 4203753,00
17" 453969,75 4203760,00
18" 453956,75 4203742,00
19" 453922,40 4203677,50
20" 453905,70 4203648,00
21" 453915,40 4203600,00
22" 453913,30 4203562,20
ΥΠΟΜΝΗΜΑ ΕΠΙΤΡΟΠΗΣ
Η ΕΠΙΤΡΟΠΗ
Τα Μέλη
ο Πρόεδρος
ΟΔΟΣ ΠΑΤΡΩΝ
ΠΣΛ
1/Ε
2/Κ
1/Π
ΠΑΡΑΓΚΑ
203750
203700
203650

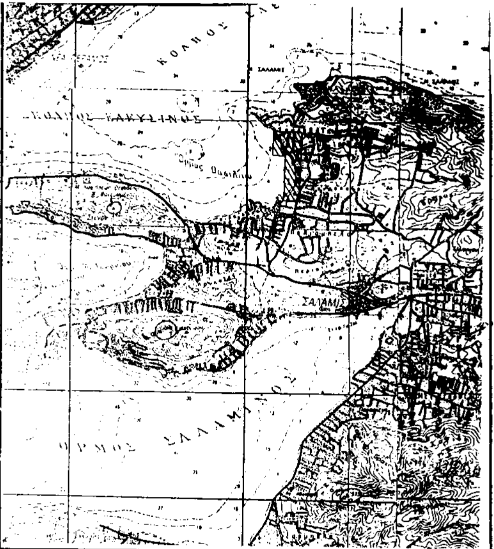

Για τεχνικούς λόγους στο σχεδιάγραμμα έγινε σμίκρυνση κατά ποσοστό 35 %

ΤΟΠΟΓΡΑΦΙΚΟ ΔΙΑΓΡΑΜΜΑ

καθορισμού ορίων

αιγιαλού & παραλίας

ΠΕΡΙΟΧΗ : ΒΑΣΙΛΙΚΑ / Ν. ΣΑΛΑΜΙΝΑ

ΕΝΔΙΑΦΕΡΟΜΕΝΟΣ : ΔΗΜΟΣ ΣΑΛΑΜΙΝΑΣ


ΔΗΜΟΣ : ΣΑΛΑΜΙΝΑΣ

ΑΡΜ. ΟΙΚ. ΕΦΟΡΙΑ : ΣΑΛΑΜΙΝΑΣ

ΝΟΜΑΡΧΙΑ : ΠΕΙΡΑΙΩΣ

ΜΕΛΕΤΗΤΗΣ : ΚΩΝ/ΝΟΣ ΑΝΑΓΝΩΣΤΟΠΟΥΛΟΣ ΤΟΠ. ΜΗΧ.

κλίμακα :	**1 : 500**
χρόνος μελέτης :	**ΙΟΥΝΙΟΣ 19[illegible]**
ΑΡ. ΦΥΛΛΟΥ	**ΣΦΡΑΓΙΔΑ**
A1 A2	ΚΩΣΤΑΣ Ι. ΑΝΑΓΝΩΣΤΟΠΟΥΛΟΣ ΔΙΠΛ/ΧΟΣ ΑΓΡΟΝΟΜΟΣ ΤΟΠΟΓΡΑΦΟΣ ΜΗΧΑΝΙΚΟΣ

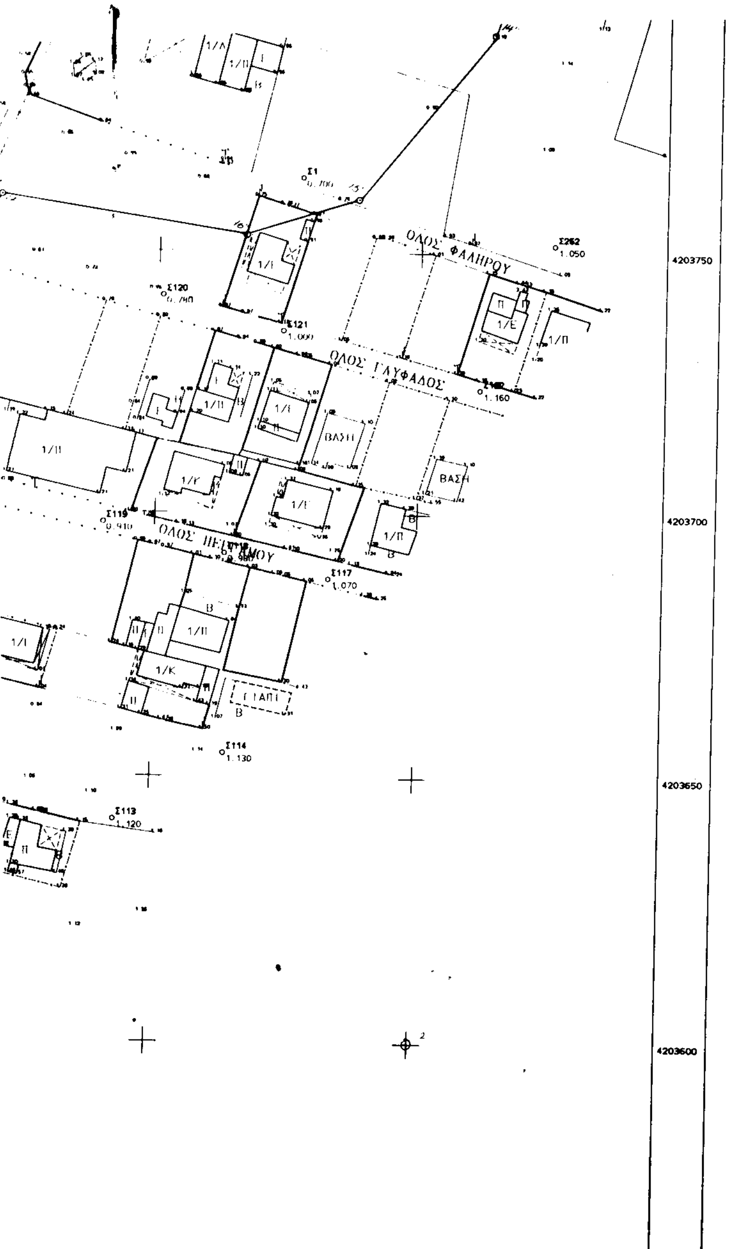

Αριθ. 1076 (2)

Κήρυξη αναδασωτέας έκτασης 2,458 στρεμ., στη θέση «Παλαιοχώρι» περιφέρειας Κυδωνιών Δημοτ. Διαμ/τος Βασιλικού του Δήμου Φαρρών Ν. Αχαΐας.

Ο ΓΕΝΙΚΟΣ ΓΡΑΜΜΑΤΕΑΣ
ΠΕΡΙΦΕΡΕΙΑΣ ΔΥΤ. ΕΛΛΑΔΑΣ

Έχοντας υπόψη:

1. Το άρθρο 117 παρ. 3 του Συντάγματος της χώρας.

2. Τις διατάξεις του Ν.2503/97 «Διοίκηση,οργάνωση στελέχωση της Περιφέρειας, ρύθμιση θεμάτων για την τοπική αυτοδιοίκηση και άλλες δ/ξεις».

3. Την αριθ. 186/30-6-1998 απόφαση Γ.Γ.Π.Δ.Ε. «Άσκηση αρμοδιοτήτων Γενικού Γραμματέα Περιφέρειας Δυτ. Ελλάδας επί θεμάτων ΔΑΣΙΚΩΝ και μεταβίβαση του δικαιώματος υπογραφής στους προϊσταμένους Υπηρεσιακών Μονάδων της Περιφέρειας».

4. Τις διατάξεις του Ν. 998/79 «Περί προστασίας των Δασών και των δασικών εκτάσεων» και συγκεκριμένα:

α) Του άρθρου 41 παρ. 1

β) Του άρθρου 38 παρ. 2

γ) Του άρθρου 70 παρ. 3 του Ν. 998/79, όπως συμπληρώθηκε με τον Ν. 2040/92.

5. Τις σχετικές δ/γές του Υπουργ. Γεωργίας.

6. Την αριθ. 2517/19-4-2000 πρόταση του Δασαρχείου Πατρών «περί κηρύξεως εκτάσεως ως αναδασωτέας» 2,458 στρεμμάτων στη θέση «Παλαιοχώρι» περιφέρειας Κυδωνιών Δημοτικού Διαμ/τος Βασιλικού του Δήμου Φαρρών.

7. Τη θετική εισήγηση της Δ/νσης Δασών Ν. Αχαΐας, αποφασίζουμε:

Κηρύσσουμε αναδασωτέα, με σκοπό την αποκατάσταση με φυσική ή τεχνητή αναγέννηση της δασικής βλάστησης που καταστράφηκε από παράνομη κατάληψη - εκχέρσωση που έγινε από τον Ανδρέα Αθαν. Μπαραμπάτη, κάτοικο Βασιλικού και διαπιστώθηκε στις αρχές Απριλίου 2000,τη δημόσια δασική έκταση (δάσος αειφύλλων πλατυφύλλων) εμβαδού δύο στρεμμάτων και τετρακοσίων πενήντα οκτώ τετραγωνικών μέτρων (2,458 στρεμ.), στη θέση «Παλαιοχώρι» περιφέρειας Κυδωνιών Δημοτ. Διαμ/τος Βασιλικού του Δήμου Φαρρών και η οποία προσδιορίζεται από τα στοιχεία Α,Β,Γ,Δ,Α.

όπως αυτά φαίνονται στο συνημμένο διάγραμμα, το οποίο αποτελεί αναπόσπαστο μέρος της απόφασης αυτής και έχει όρια:

Ανατολικά: Με φερόμενο αγρό ιδίου

Δυτικά: Με δημόσιο δάσος

Βόρεια: Με φερόμενο αγρό ιδίου

Νότια: Με αγροτικό δρόμο

Η παρούσα ισχύει μετά τη δημοσίευσή της στο χωριό Κυδωνιές Δημ. Διαμ. Βασιλικού του Δήμου Φαρρών σύμφωνα με το άρθρο 37 του Ν. 3200/55.

Η απόφαση αυτή να δημοσιευθεί στην Εφημερίδα της Κυβερνήσεως.

Πάτρα, 4 Μαΐου 2000

Με εντολή Γενικού Γραμματέα Περιφέρειας
Ο Γενικός Δ/ντής
ΠΑΝ. ΣΚΟΥΡΑΣ

